

**Agenzia delle Entrate**  
**CATASTO FABBRICATI**  
Ufficio Provinciale di  
Palermo

Dichiarazione protocollo n. PA0160228 del 21/12/2020

Comune di Cefalu'

Via G. Matteotti

civ. 47

Identificativi Catastali:

Sezione:

Foglio: MU

Particella: 1530

Subalterno: 20

Compilata da:  
Marino Piero

Iscritto all'albo:  
Ingegneri

Prov. Palermo

N. 7780

Planimetria

Scheda n. 1


Scala 1:200

PIANO SECONDO

Fg. MU particella 1531 sub. 19

Fg. MU particella 1530 sub. 15

Fg. MU particella 1531 sub. 3

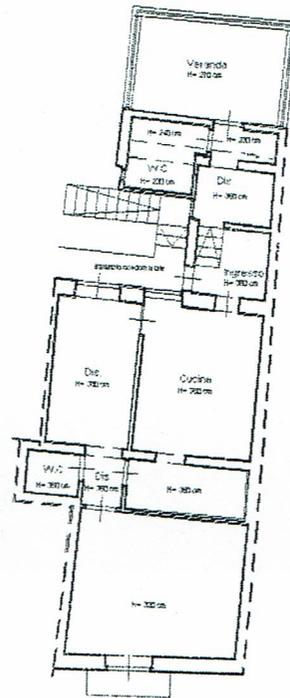

Via Matteotti



Orientamento

Catasto dei Fabbricati - Situazione al 19/01/2023 - Comune di CEFALU' (C421) - Foglio MU - Particella 1530 - Subalterno 20  
VIA G. MATTEOTTI n. 47 PALERMO

Ultima planimetria in atti

Data: 19/01/2023 - n. T215845 - Richiedente: MRNPRI77R27C421U

Totale schede: 1 - Formato di acquisizione: A4(210x297) - Formato stampa richiesto: A4(210x297)