

**Agenzia delle Entrate
CATASTO FABBRICATI
Ufficio Provinciale di
Palermo**

Dichiarazione protocollo n. PA0352195 del 04/11/2014

Planimetria di u.i.u. in Comune di Cefalu'

Via Nicola Botta

civ. 64

Identificativi Catastali:

Sezione:

Foglio: MU

Particella: 430

Subalterno: 1

Compilata da:
Glorioso Salvatore


Iscritto all'albo:
Geometri

Prov. Palermo


N. 3485

Scheda n. 1

Scala 1:200

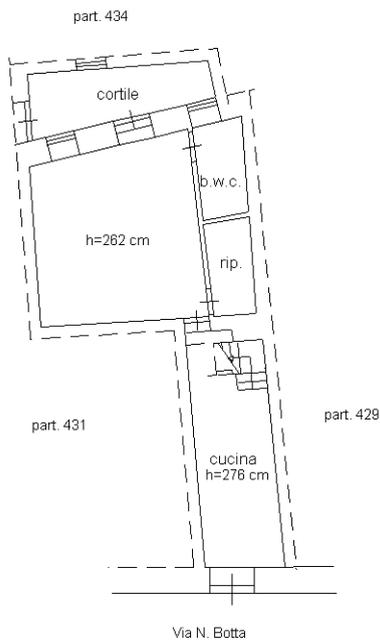


Piano Terra

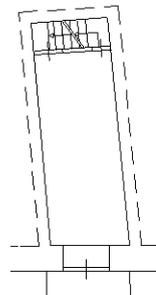


Piano Primo

h=266 cm

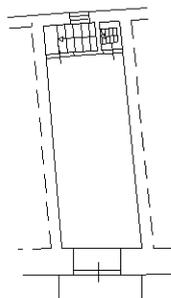


Piano Secondo

h=278 cm

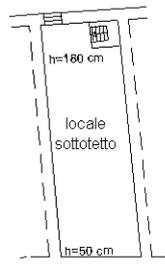

Piano Terzo

h media=115 cm

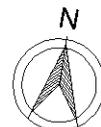

Ultima planimetria in atti